




CAHIER DES PLANS

E-NOVA ARCUEIL

83 avenue Aristide Briand Arcueil

E-NOVA


Plan masse

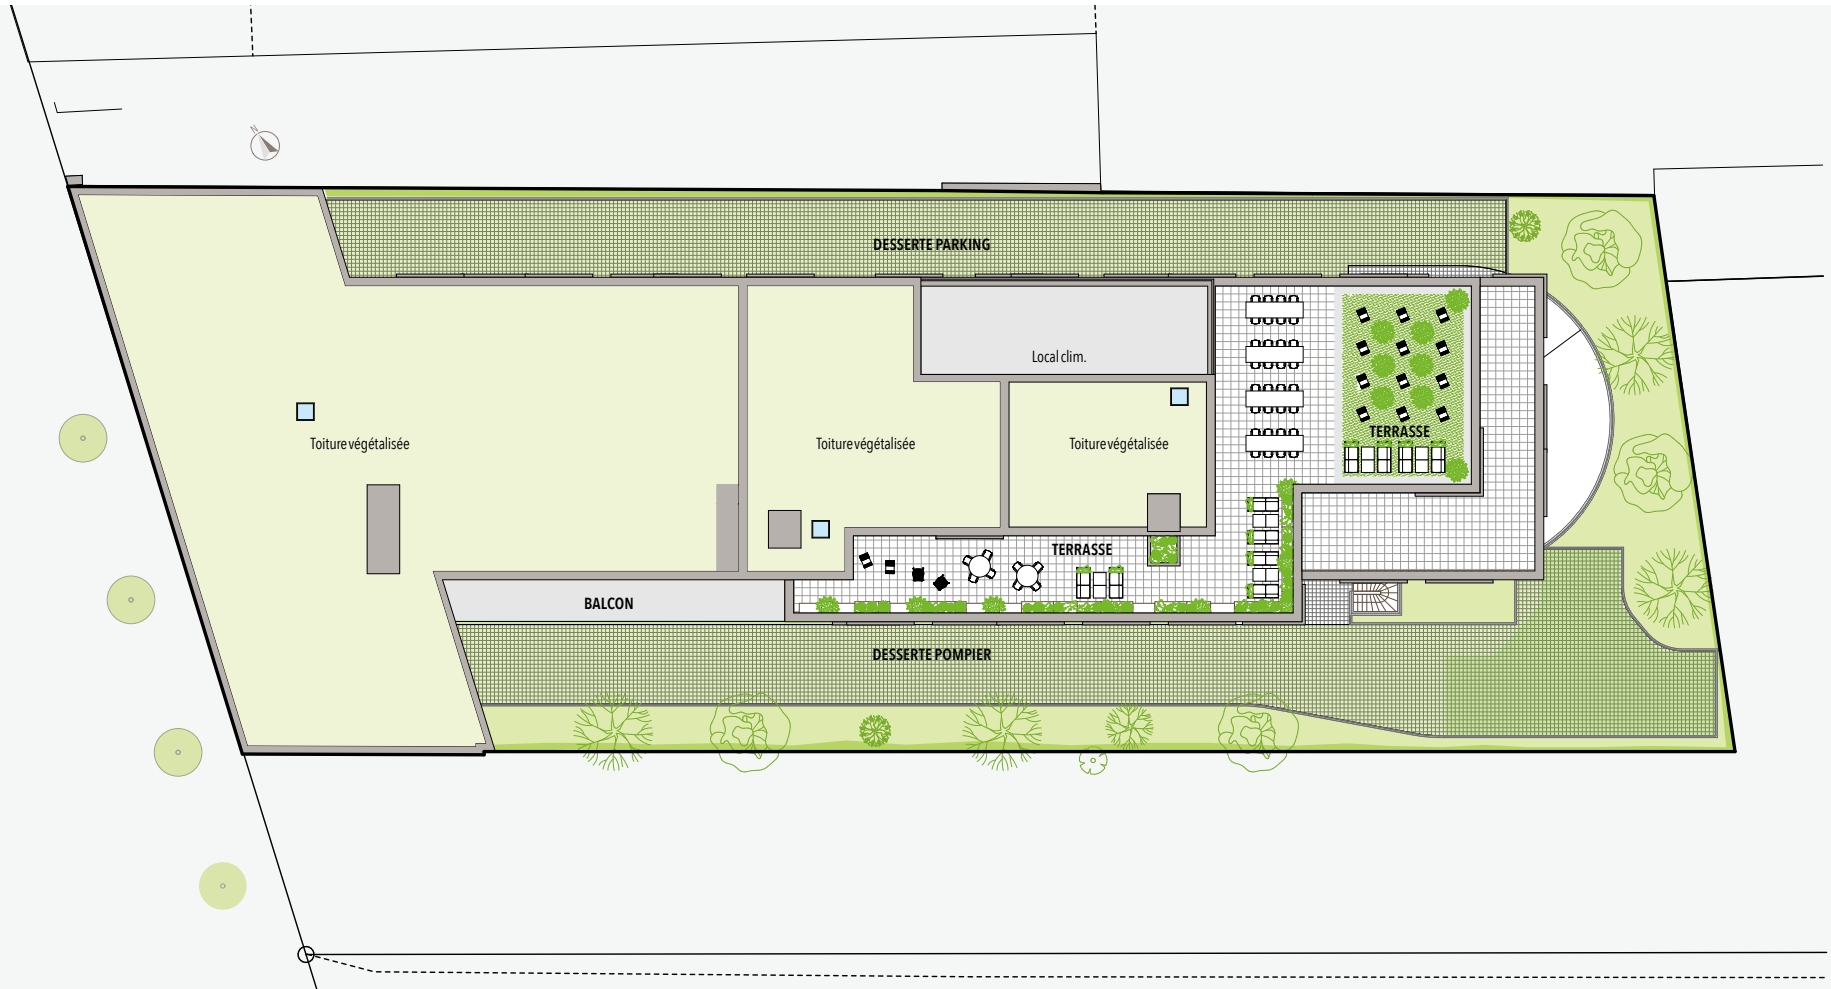

E-NOVA

Stationnements en sous-sol : R-3


52 places de voitures et 5 places de scooters

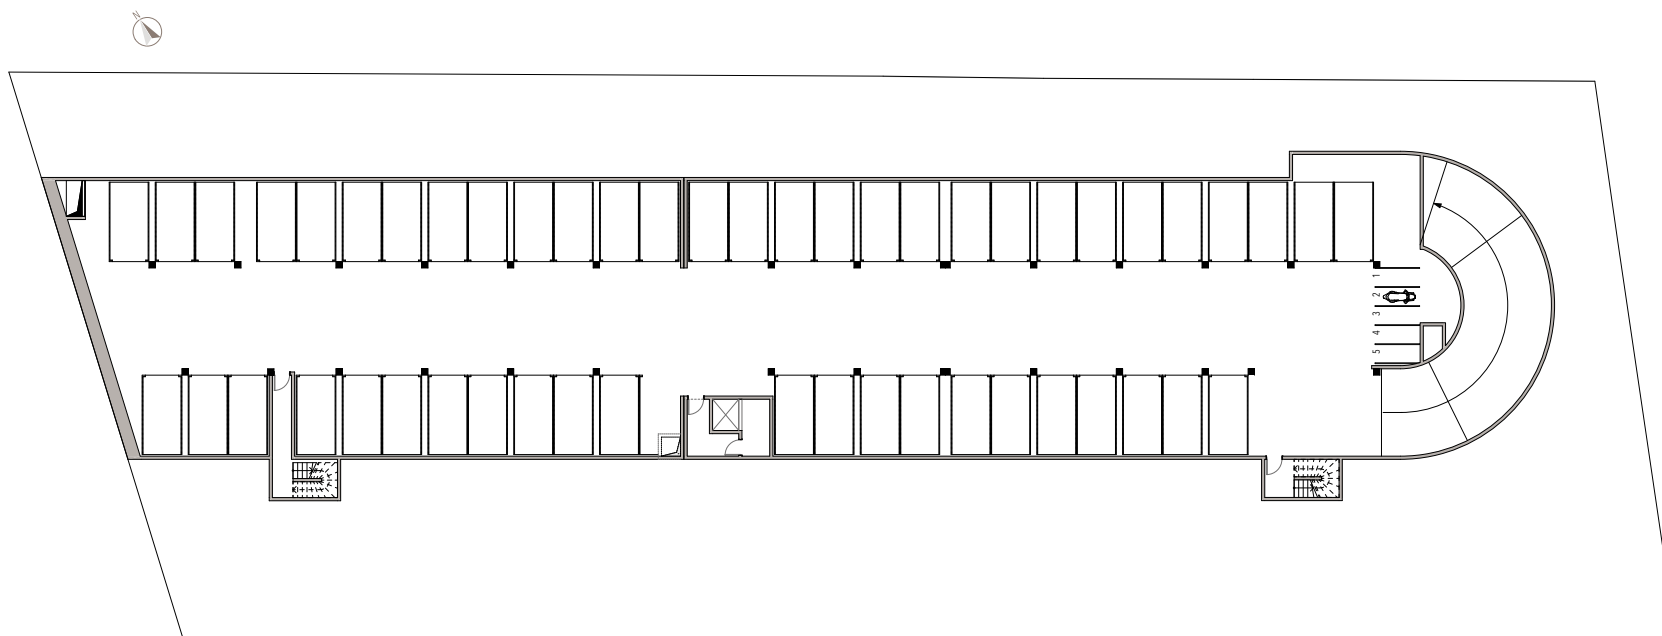

E-NOVA

Stationnements en sous-sol : R-2


49 places de voitures et 5 places de scooters

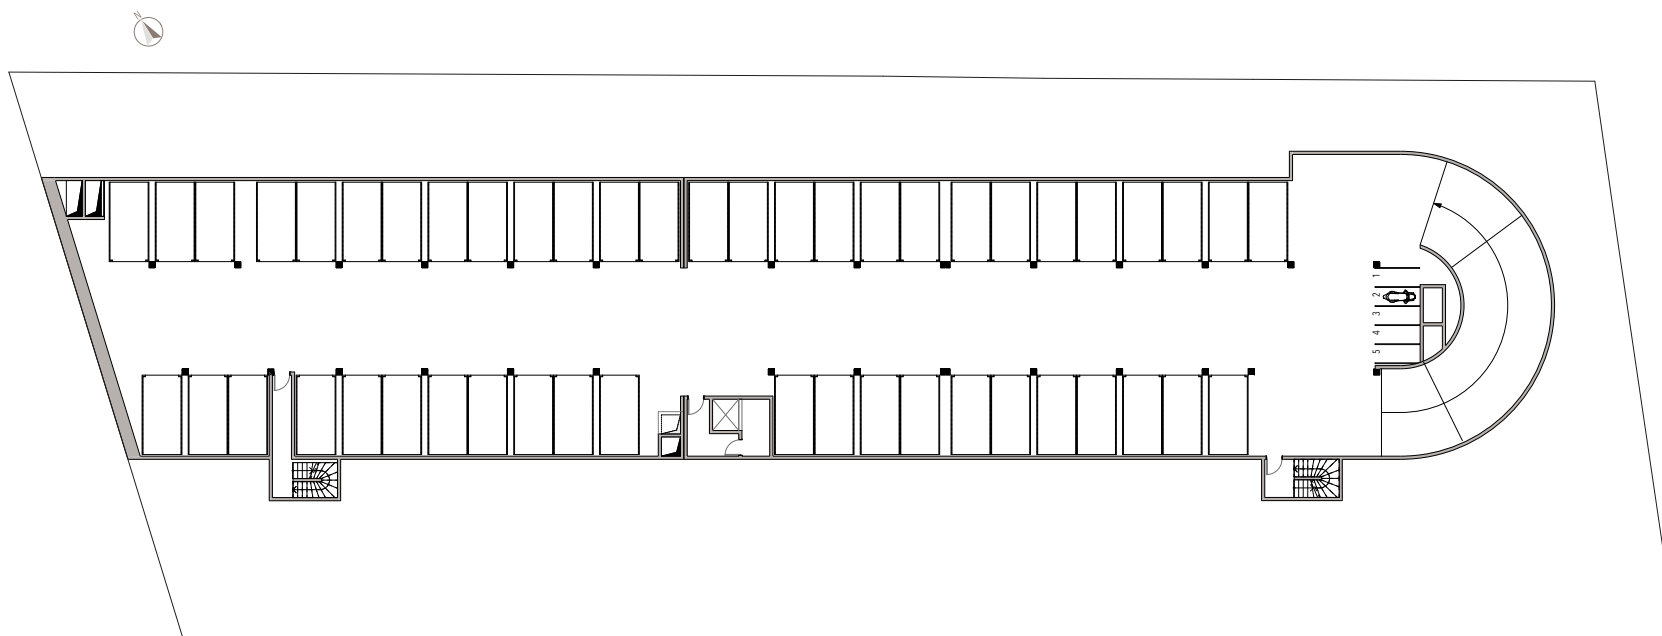

E-NOVA

Stationnements en sous-sol : R-1

44 places de voitures et 5 places de scooters

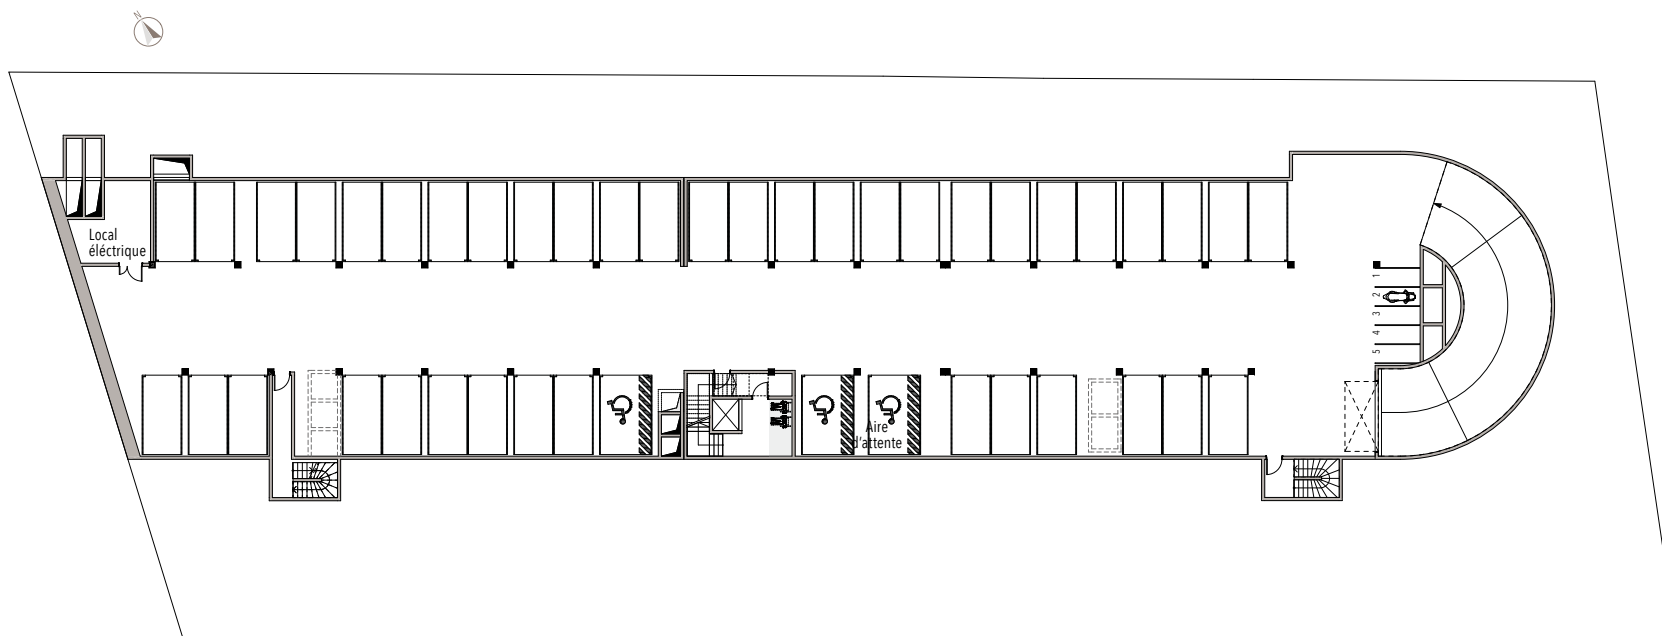


E-NOVA

Rez-de-chaussée

Surface totale : 897,8 m²

Surface RDC	
A0	494,3 m ²
B0	403,5 m ²
897,8 m ²	

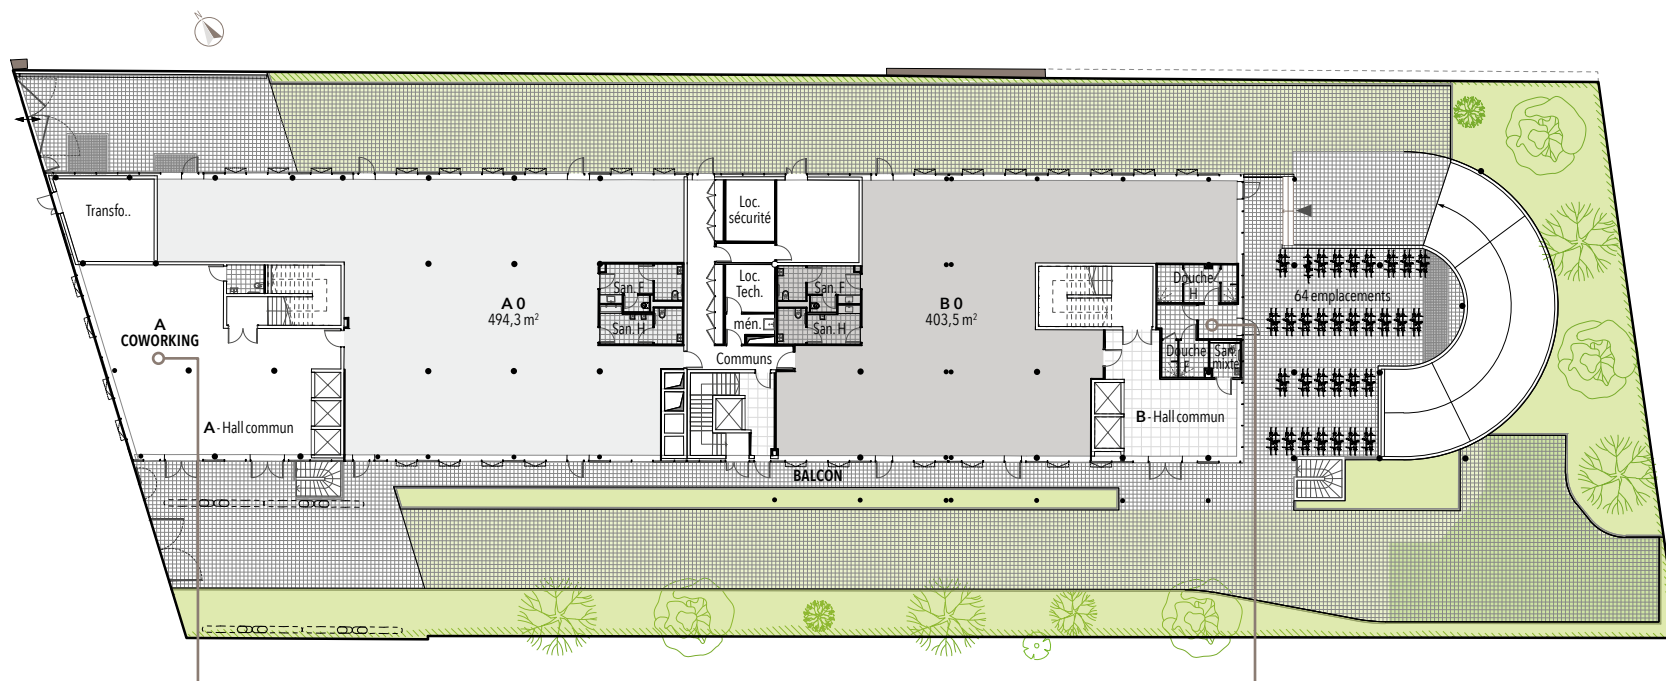

A- Espace lounge d'accueil connecté et ambiance coworking

Cet espace stimulant et actif vise à accueillir aussi bien les membres d'équipes que les invités. Réunions spontanées ou travail en petits groupes sont possibles grâce

à une configuration qui offre un accès permanent à la Wifi, une conciergerie connectée type « Groombox » ainsi que des distributeurs de boissons. Cet espace très confortable correspond

parfaitement aux nouveaux modes de travail collaboratifs et créatifs d'aujourd'hui. Encore et toujours plus de bien-être pour l'ensemble des utilisateurs.

Espaces douches


Un plus pour les sportifs et pour le confort de tous à proximité du local vélo, un espace douche hommes et femmes avec vestiaires favorise la relaxation pour rester zen toute la journée.

E-NOVA

Niveau : R+1

Surface totale : 1.760,6 m²

Surface R+1 (m ²)		Ext. (m ²)
A1	778,7	Balcon 46
B1	981,9	
1.760,6 m²		46

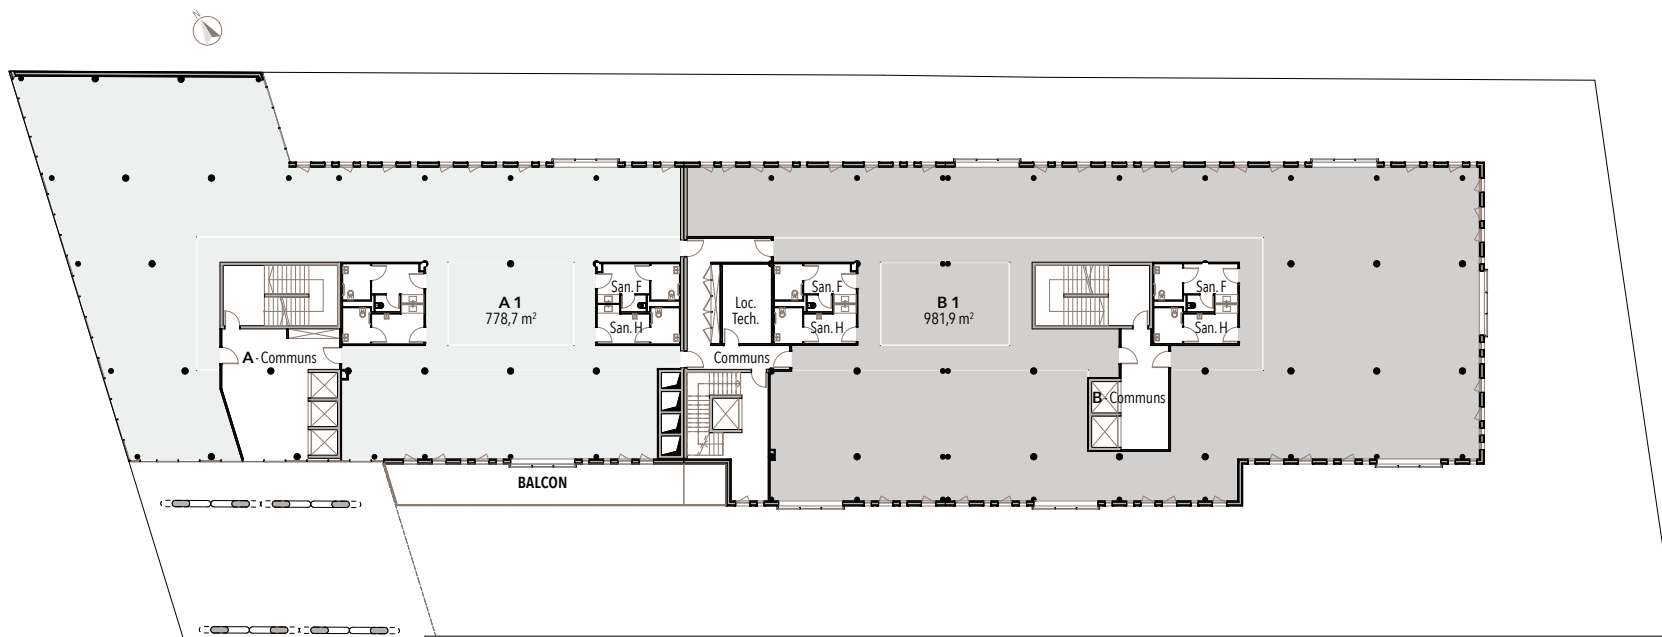


E-NOVA

Niveau : R+2

Surface totale : 1.971,9 m²

Surface R+2 (m ²)		Ext. (m ²)
A2	990,0	Balcon 46
B2	981,9	
1.971,9		46

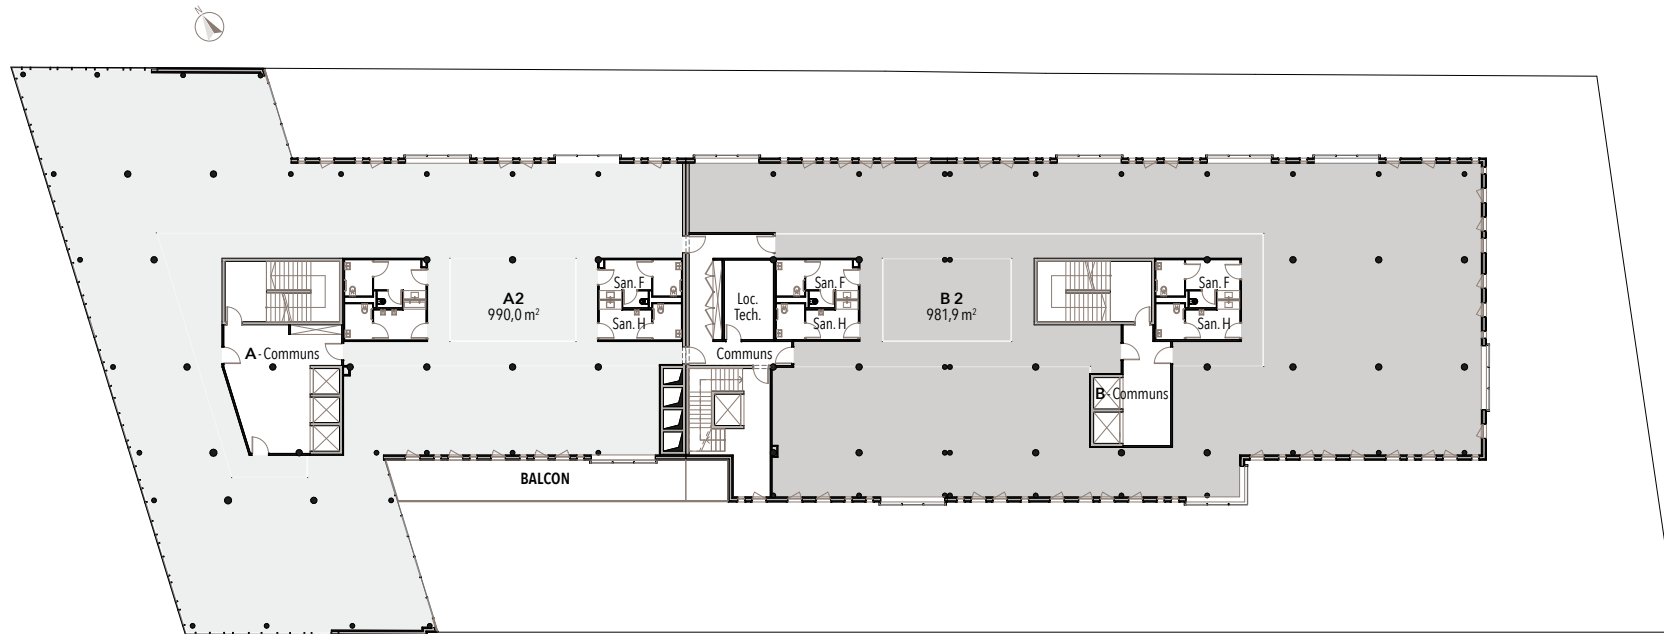


E-NOVA

Niveau : R+3

Surface totale : 1.971,9 m²

Surface R+3 (m ²)		Ext. (m ²)
A3	990,0	Balcon 46
B3	981,9	
1.971,9		46

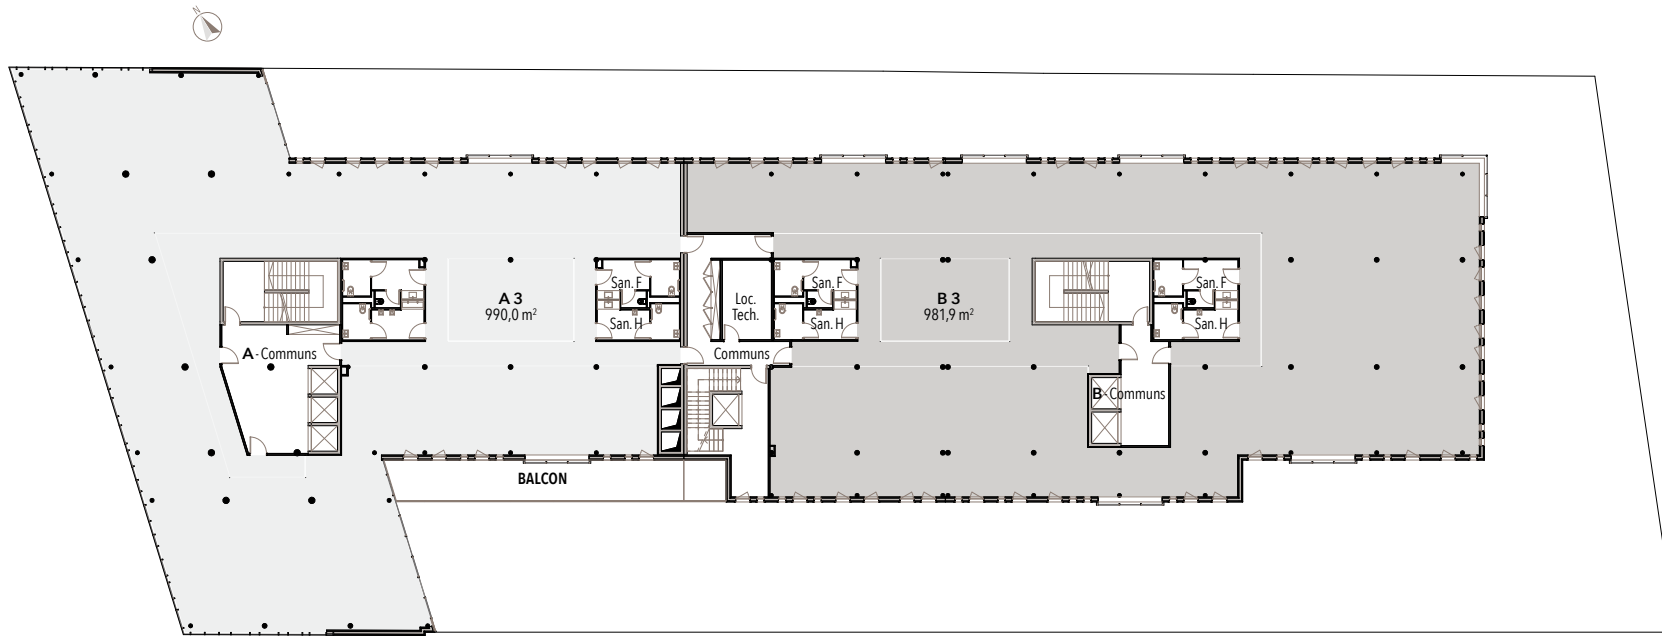


E-NOVA

Niveau : R+4

Surface totale : 1.817,8 m²

Surface R+4 (m ²)		Ext. (m ²)
A4	990,0	Balcon 46
B4	827,8	Terrasse 113,0
1.817,8		159

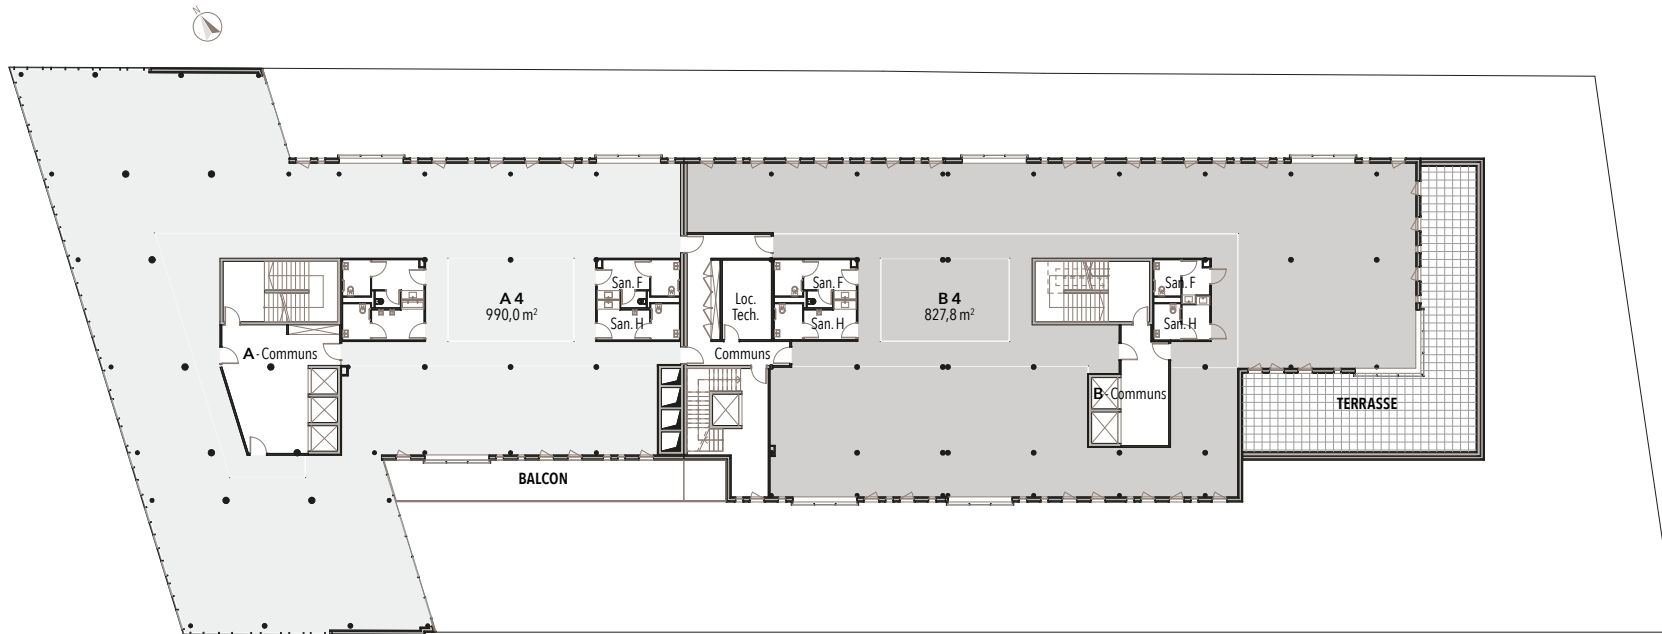

E-NOVA

Niveau : R+5


Surface totale : 990,0 m²

Surface R+5 (m ²)		Ext. (m ²)
A5	990,0	Balcon 46
B5- VIP	-	Terrasse 351,4
990,0		397,4




- Fresh bar
- Colonne M.O
- Meuble condiments
- Café
- Frigo connecté Foodles
- Poubelle
- Fontaine à eau

E-NOVA Élévation

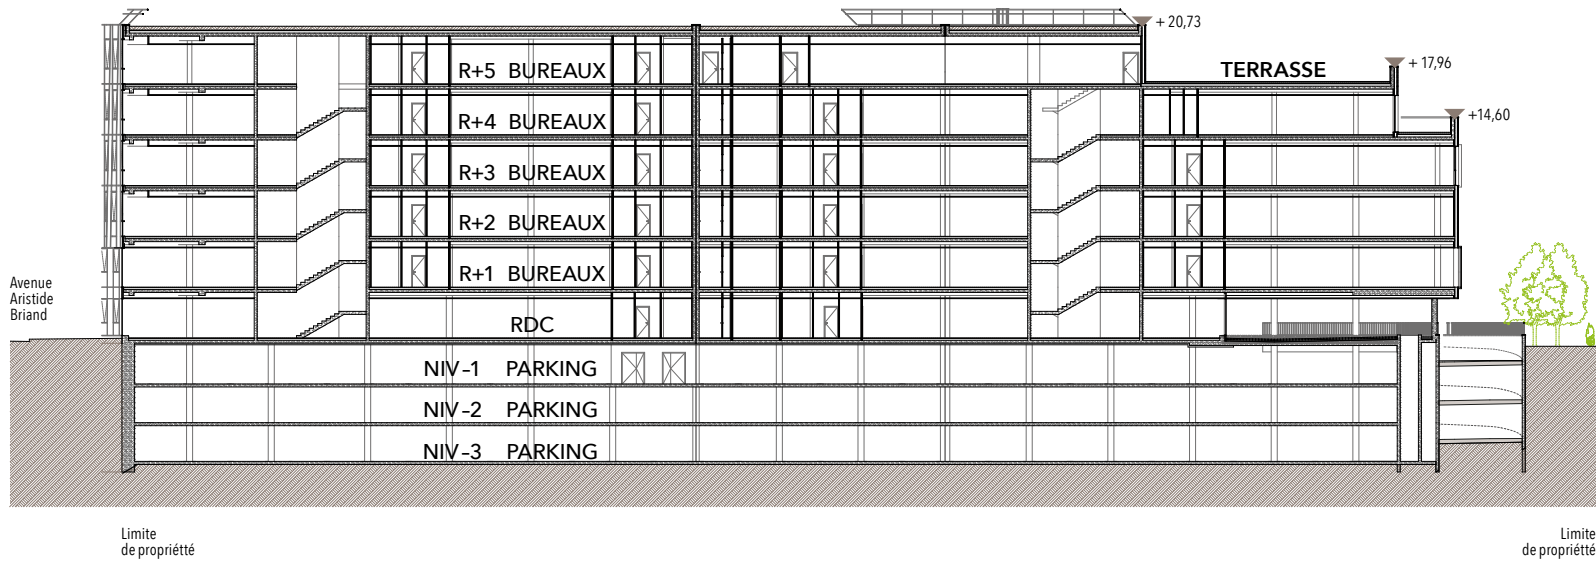

E-NOVA
Facçade ouest

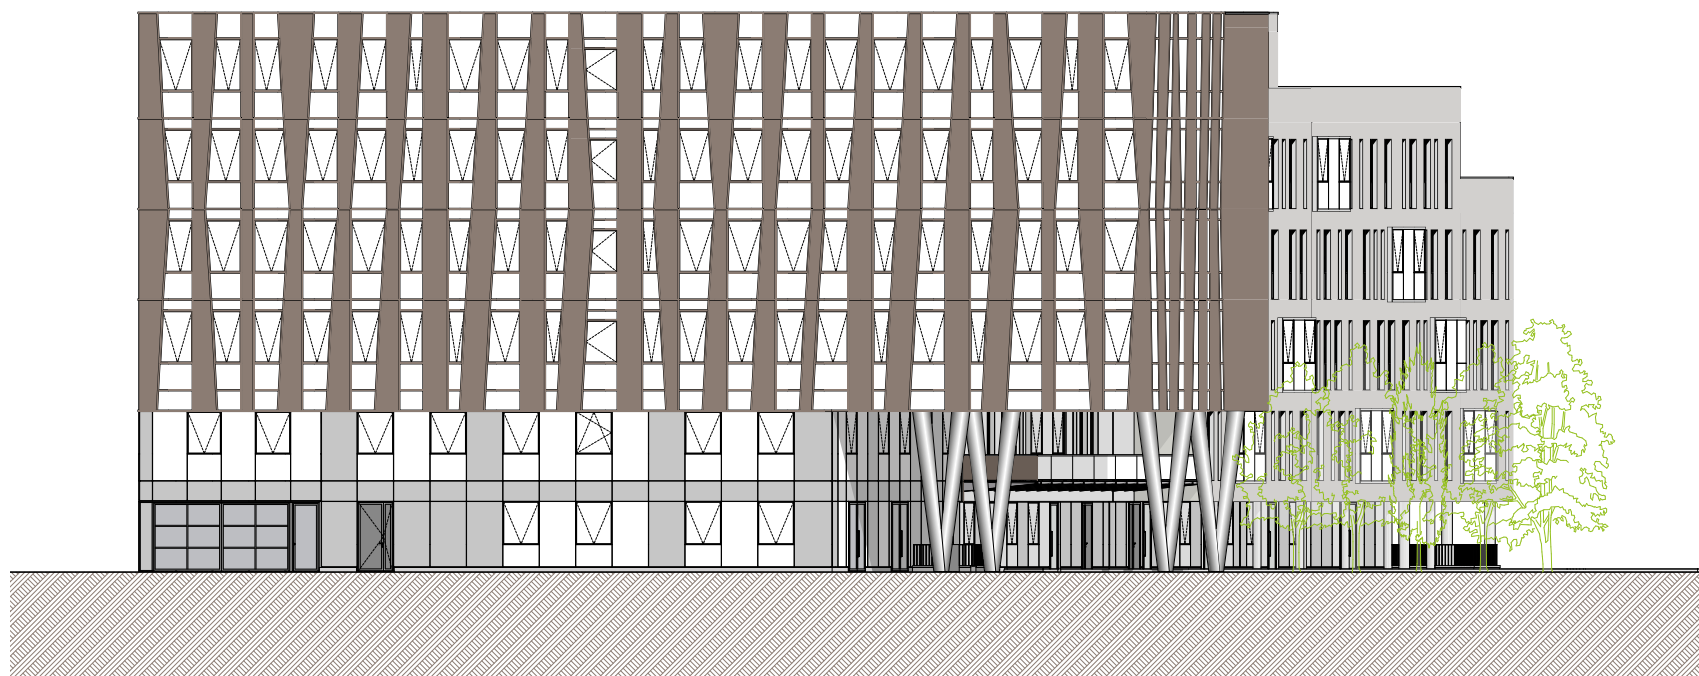

E-NOVA
Facçade est





S.A. AU CAPITAL DE 281.506.400 €

SIÈGE

16, PLACE VENDÔME

75001 PARIS

T. +33 (0)1 44 55 07 07

WWW.LAZARD-SA.COM